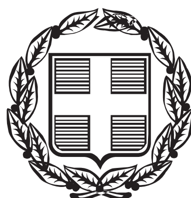


ΕΦΗΜΕΡΙΣ ΤΗΣ ΚΥΒΕΡΝΗΣΕΩΣ

ΤΗΣ ΕΛΛΗΝΙΚΗΣ ΔΗΜΟΚΡΑΤΙΑΣ

ΤΕΥΧΟΣ ΑΝΑΓΚΑΣΤΙΚΩΝ ΑΠΑΛΛΟΤΡΙΩΣΕΩΝ ΚΑΙ ΠΟΛΕΟΔΟΜΙΚΩΝ ΘΕΜΑΤΩΝ **Αρ. Φύλλου 242**

31 Ιουλίου 2014

ΑΠΟΦΑΣΕΙΣ

Αριθμ. 30940

Τροποποίηση ρυμοτομικού σχεδίου Πόλεως Νεμέας στο Ο.Τ. 112.

Ο ΠΕΡΙΦΕΡΕΙΑΡΧΗΣ ΠΕΛΟΠΟΝΝΗΣΟΥ

Έχοντας υπόψη:

1. Το άρθρο 186 του Ν.3852/2010 (ΦΕΚ 87/Α/7-6-10) «Νέα αρχιτεκτονική της Αυτοδιοίκησης και της αποκεντρωμένης Διοίκησης - Πρόγραμμα Καλλικράτης» όπως αυτός τροποποιηθεί και ισχύει σήμερα.

2. Το Π.Δ. 131/2010 (ΦΕΚ 224/Α/27-12-10) «Οργανισμός της Περιφέρειας Πελοποννήσου».

3. Τις διατάξεις του Ν.Δ. 17-7-1923 (ΦΕΚ 228/Α/16-08-23), όπως τροποποιήθηκε και Ισχύει σήμερα.

4. Τις διατάξεις του Ν. 1337/1983 (ΦΕΚ 33/Α/04.03.83), όπως ισχύει σήμερα και των εκτελεστικών αυτού διαταγμάτων.

5. Το άρθρο 10 του Ν. 3044/2002 (ΦΕΚ 197/Α/27-08-02), όπως τροποποιήθηκε και ισχύει.

6. Τα άρθρα 18 και 19 Δ/τος της 3-4-1929 «περί ΓΟΚ», διατηρηθέντων εν ισχύ.

7. Την εγκύκλιο 1/61 καθώς και το τεύχος του ΥΠΕΧΩΔΕ εγκύκλιος 55/13-6-88 «οδηγίες και προδιαγραφές για τροποποιήσεις και επεκτάσεις σχεδίων πόλεως».

8. Την εγκύκλιο 29454/18/03 «Αρμοδιότητες Πολεοδομικού Σχεδιασμού», όπως και την εγκύκλιο 18894/6/06 «Άσκηση αρμοδιοτήτων Πολεοδομικού Σχεδιασμού».

9. Τις διατάξεις του Κώδικα Βασικής Πολεοδομικής Νομοθεσίας (ΦΕΚ 580 Δ/27-7-99) και ειδικότερα τα άρθρα 152,154 και 160.

10. Το Β.Δ. με το οποίο εγκρίθηκε το ρυμοτομικό σχέδιο Νεμέας το 1926, και τροποποιήθηκε με το Β.Δ. 22-5-1927 (ΦΕΚ 112,8-6-1927) όπως και με μια σειρά διαταγμάτων (28Α/33, 34Α/33, 323Α/35, 281/40, 342/53, 43/57, 77Δ/62, 142Δ/62, 69Δ/67, 32Δ/69).

11. Την με αριθ. 7365/21-11-2011 τεχνική έκθεση της τεχνικής υπηρεσίας του Δήμου Νεμέας, στην οποία τεκμηριώνεται η αναγκαιότητα της τροποποίησης.

12. Το από Σεπτέμβριο του 2011 Τοπογραφικό Διάγραμμα κλίμακας 1:200, όπως αυτό συντάχθηκε και θεωρήθηκε από το τμήμα τεχνικών έργων και υπηρεσιών του ιδίου Δήμου, στο οποίο απεικονίζεται η εν λόγω τροποποίηση.

13. Την υπ' αριθ. 223/5-10-2011 (πρακτικό 20) ομόφωνη απόφαση του Δ.Σ. Νεμέας με την οποία γνωμοδοτούν θετικά περί τροποποίησης του ρυμοτομικού σχεδίου πόλεως Νεμέας στο Ο.Τ. 112.

14. Την με αριθ. 6557/11-10-2011 Ανακοίνωση - Πρόσκληση του τμήματος Τεχνικών Έργων και Υπηρεσιών του Δήμου Νεμέας προς τους ενδιαφερόμενους να λάβουν γνώση της υπ' αριθ. 223/5-10-2011 απόφασης Δημοτικού Συμβουλίου Νεμέας και του σχετικού τοπογραφικού διαγράμματος η οποία δημοσιεύθηκε: α) στην εφημερίδα ΗΜΕΡΗΣΙΑ ΚΟΡΙΝΘΟΥ στις 18 και 19 Οκτωβρίου 2011 και β) στην εφημερίδα ΚΟΡΙΝΘΙΑΚΗ ΗΜΕΡΑ στις 17 και 18 Οκτωβρίου 2011.

15. Την υπ' αριθ. 7313/21-11-2011 βεβαίωση του Δημάρχου Νεμέας με την οποία προκύπτει ότι με την τροποποίηση του ρυμοτομικού σχεδίου πόλεως Νεμέας στο Ο.Τ. 112 δεν καθίστανται άρτια οικόπεδα μη άρτια.

16. Την υπ' αριθ. 7314/21-11-2011 βεβαίωση του Δημάρχου Νεμέας απ την οποία προκύπτει ότι εντός της προβλεπόμενης από τον νόμο προθεσμίας δεν υπεβλήθη καμία ένσταση κατά της υπ' αριθ. 223/5-10-2011 απόφασης Δ.Σ. Νεμέας.

17. το υπ' αριθ. 493/1-02-2012 έγγραφό της, η Δ/νση Πολεοδομίας Αστικής Ανάπτυξης και Περιβάλλοντος του Δήμου Κορινθίων, με το οποίο εισηγούνται την τροποποίηση του Ρυμοτομικού Σχεδίου Πόλεως Νεμέας στο Ο.Τ. 112.

18. Την με αριθ. 37088/8-10-2013 εισήγηση Πρ. Τμήματος Χωρικού Σχεδιασμού προς το ΣΥΠΟΘΑ Π.Ε. Κορινθίας, η οποία διαβιβάστηκε με συνημμένο σχετικό φάκελο με το υπ' αριθ. 64866/13/21-1-2014 έγγραφο του Τμήματος Χωρικού Σχεδιασμού της Διεύθυνσης Περιβάλλοντος και Χωρικού Σχεδιασμού της Περιφέρειας Πελοποννήσου.

19. Την γνωμοδότηση με αρ. 12/2014 από το υπ' αριθ. 4/13-3-2014 πρακτικό του ΣΥ.ΠΟ.Θ.Α. Π.Ε. Κορινθίας η οποία μας διαβιβάστηκε με το έγγραφο με αριθ. 11/15-4-2014 του ΣΥ.ΠΟ.Θ.Α. Π.Ε. Κορινθίας.

20. Και επειδή:

Α. Με την εν λόγω τροποποίηση θα υπάρξει αύξηση κοινοχρήστων χώρων η οποία θα συμβάλει στην αναβάθμιση του αστικού περιβάλλοντος και στην επέκταση του πρασίνου, στην ενοποίηση του παλιού και του νέου εμπορικού κέντρου και γενικά στην βελτίωση των συνθηκών διαβίωσης των κατοίκων και των επισκεπτών.

Β. Η όλη έκταση ανήκει ιδιοκτησιακά, βάσει των προσκομισθέντων τίτλων ιδιοκτησίας, στον Δήμο Νεμέας.

Γ. Δεν υποβλήθηκαν ενστάσεις επί της προτεινόμενης τροποποίησης.

Δ. Με την εν λόγω τροποποίηση άρτια οικόπεδα δεν καθίστανται μη άρτια.

Ε. Η εν λόγω τροποποίηση μπορεί να θεωρηθεί σημειακή και εντοπισμένη.

Ζ. Το γεγονός ότι από τις κανονιστικές διατάξεις της παρούσας δεν προκαλείται δαπάνη σε βάρος του προϋπολογισμού της Περιφέρειας Πελοποννήσου, αποφασίζει:

1. Την έγκριση της τροποποίησης του εγκεκριμένου ρυμοτομικού σχεδίου πόλης Νεμέας προκειμένου να χαρακτηριστεί μέρος του Ο.Τ. 112 και συγκεκριμένα το οικόπεδο με στοιχεία Κ1, Κ2, Κ3, Κ4, Κ5, Κ51, Κ52, Κ53, Κ6, Κ7, Κ8, Κ9, Κ1 συνολικής εκτάσεως 3.742,17 τ.μ. όπως αυτό απεικονίζεται στο από Σεπτέμβριο του 2011 επισυναπτόμενο τοπογραφικό διάγραμμα κλίμακας 1:200 όπως αυτό συντάχθηκε και θεωρήθηκε από το τμήμα τεχνικών έργων και υπηρεσιών του Δήμου Νεμέας, σε Κοινόχρηστο υπαίθριο χώρο (πλατεία).

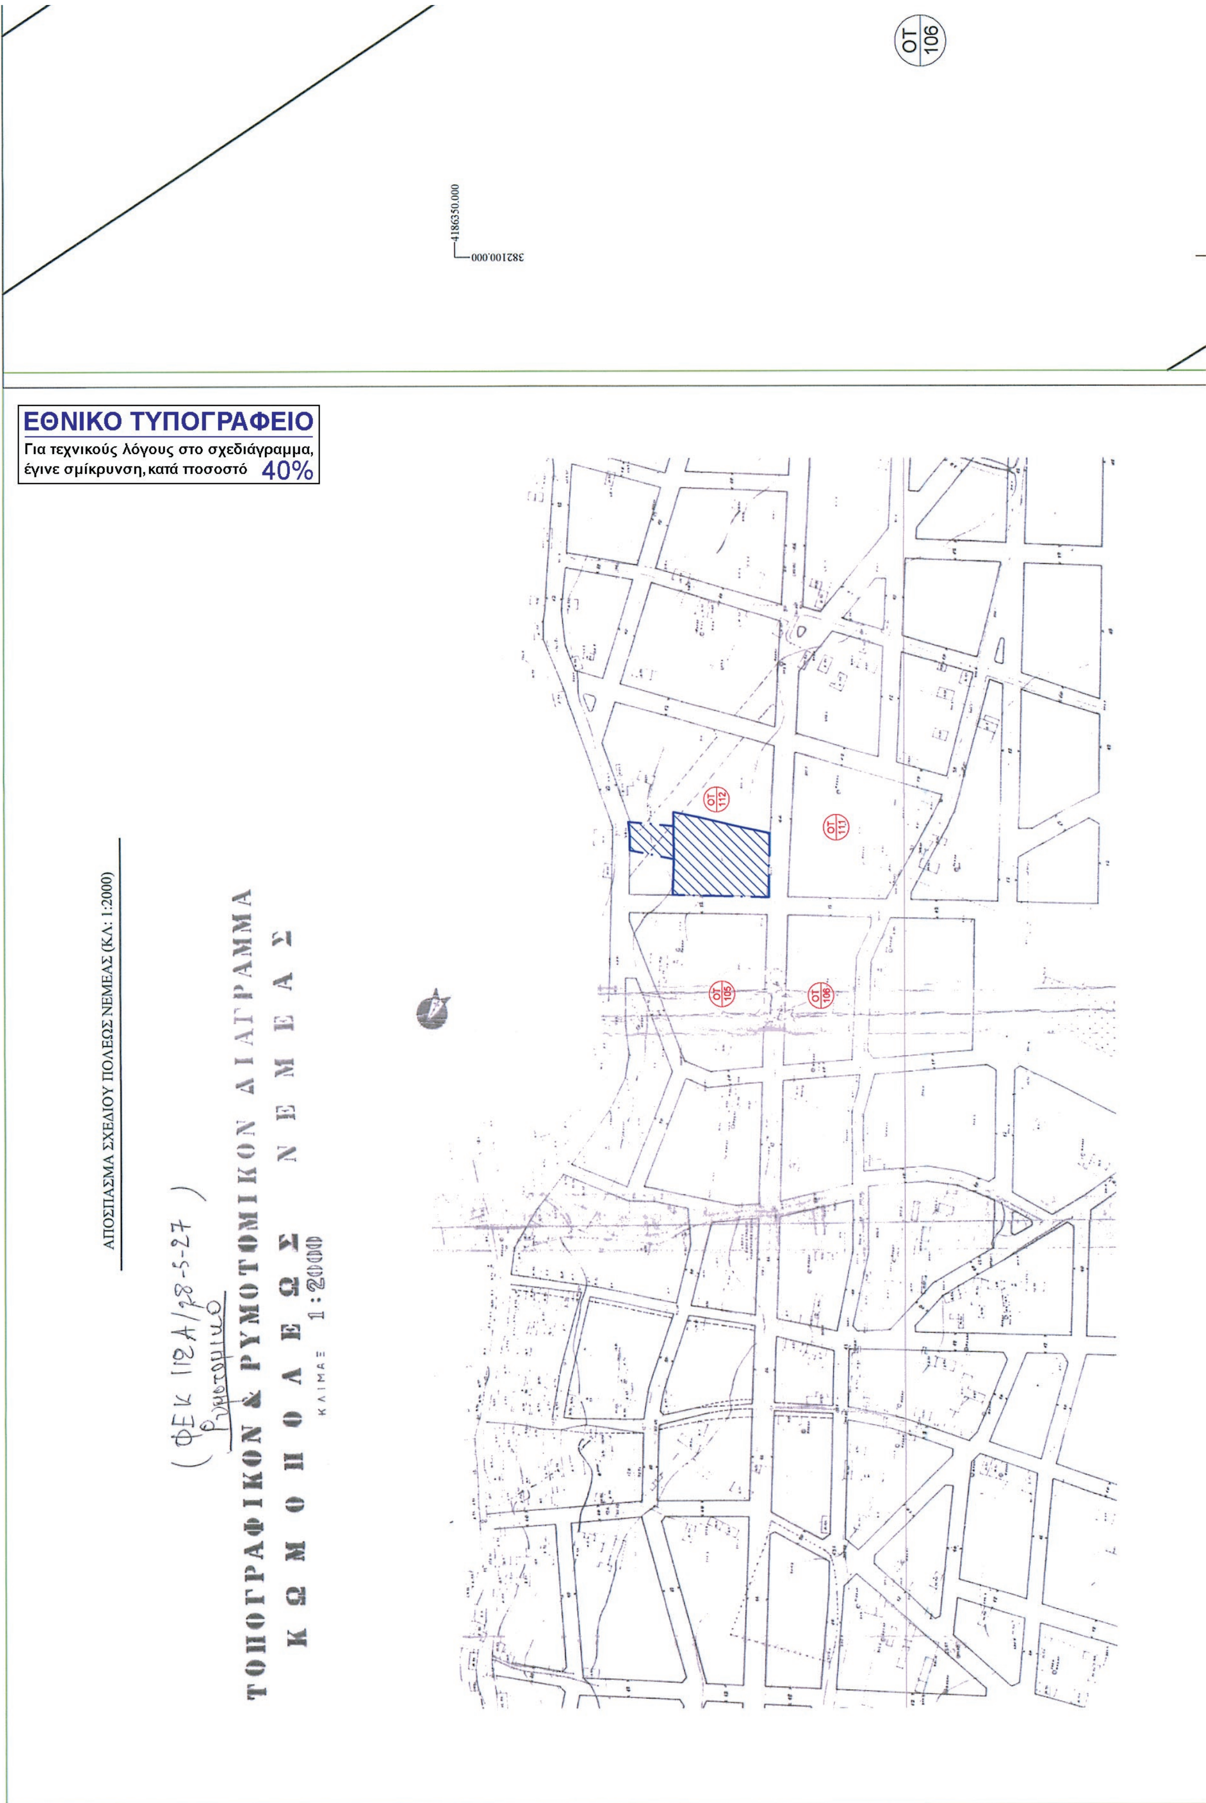
2. Επιπλέον προτείνονται γραμμές δόμησης (με μπλε χρώμα) όπως αυτές περιγράφονται στο από Σεπτέμβριο του 2011 τοπογραφικό διάγραμμα κλίμακας 1:200 όπως αυτό συντάχθηκε και θεωρήθηκε από το τμήμα Τεχνικών Έργων και Υπηρεσιών, με τις κορυφές Κ1.Κ9. Κ8.Κ7.Κ6.Κ53 και Κ4.Κ5.Κ51.

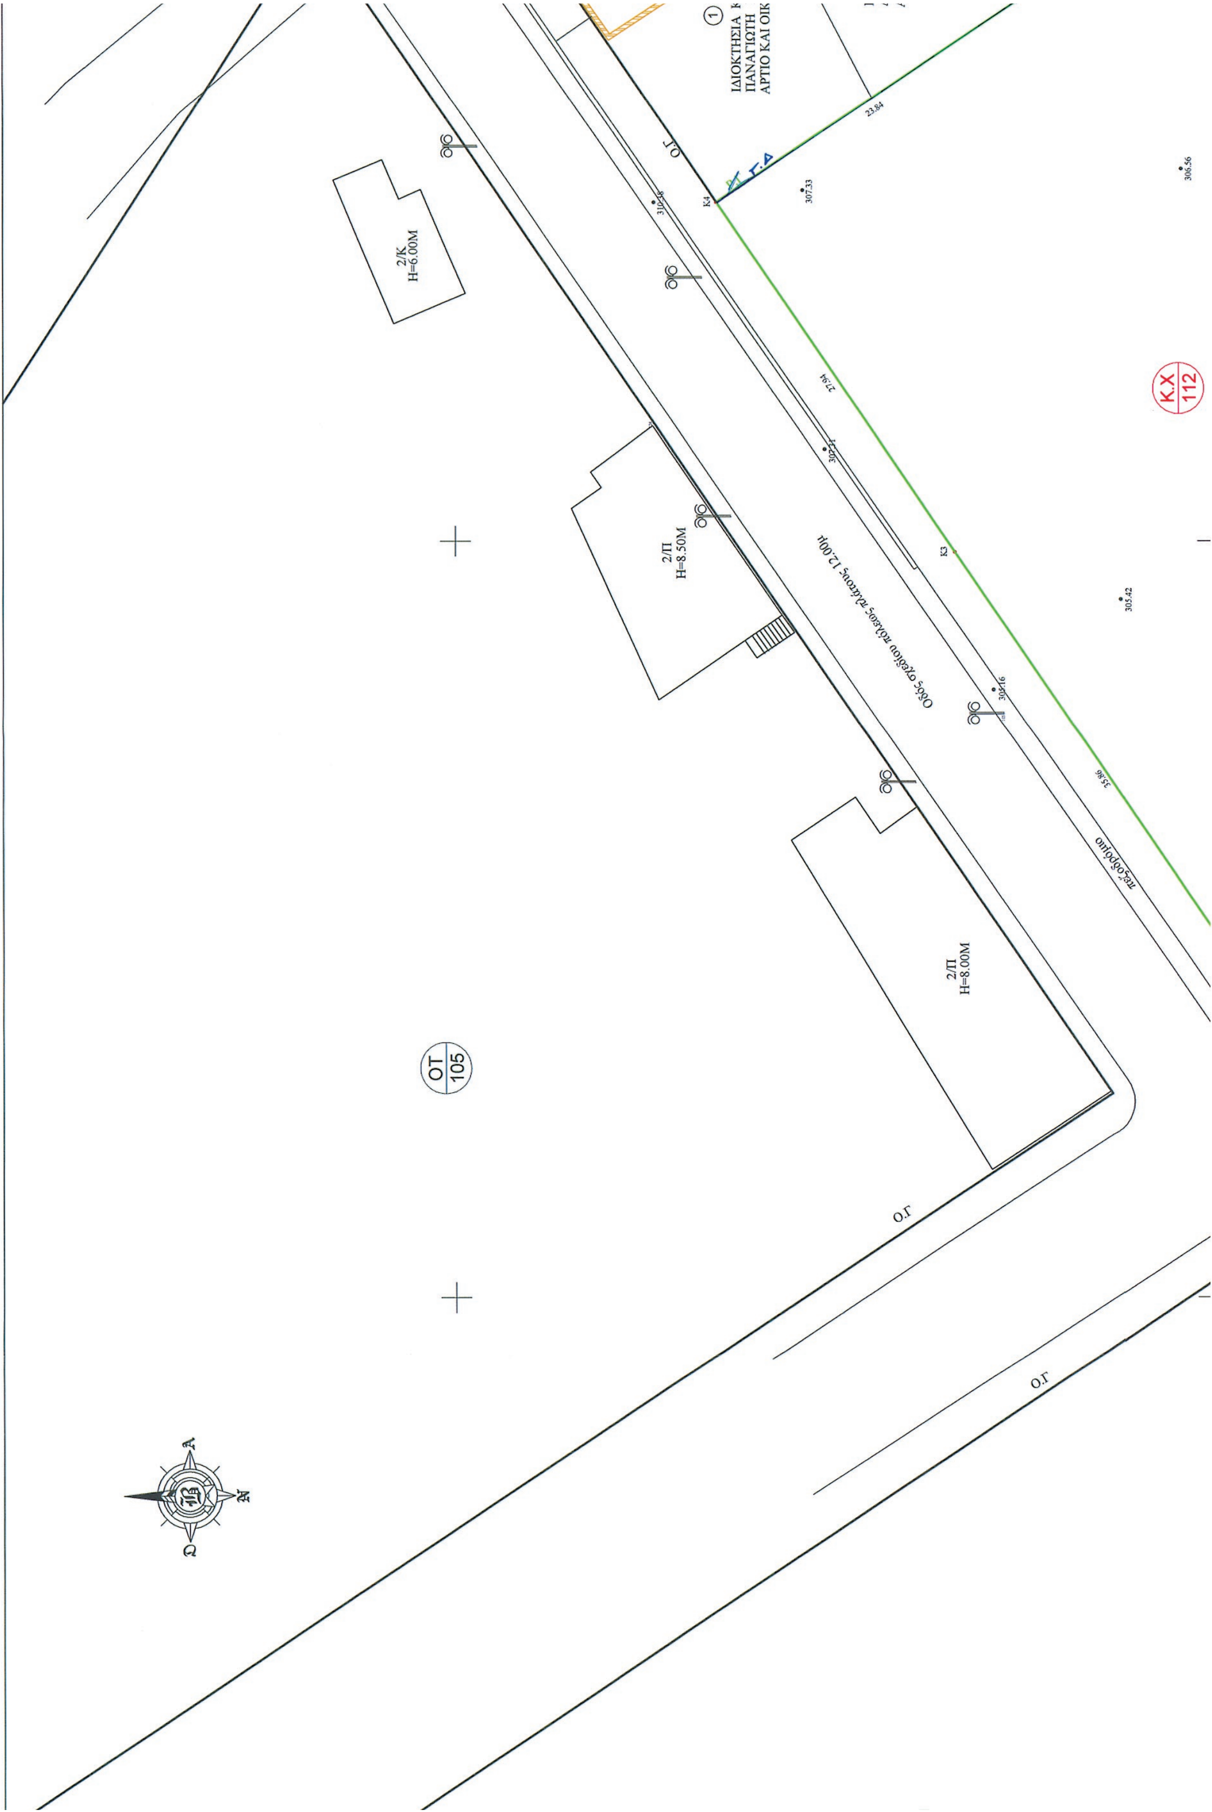
Η παρούσα απόφαση ισχύει από τη δημοσίευσή της στην Εφημερίδα της Κυβερνήσεως.

Η απόφαση αυτή να δημοσιευθεί στην Εφημερίδα της Κυβερνήσεως.

Τρίπολη, 8 Ιουλίου 2014

Ο Περιφερειάρχης
ΠΕΤΡΟΣ ΤΑΤΟΥΛΗΣ


ΟΤ 106
4186350.000
382100.000
ΕΘΝΙΚΟ ΤΥΠΟΓΡΑΦΕΙΟ
Για τεχνικούς λόγους στο σχεδιάγραμμα, έγινε σμίκρυνση, κατά ποσοστό 40%
ΑΠΟΣΠΑΣΜΑ ΣΧΕΔΙΟΥ ΠΟΛΕΩΣ ΝΕΜΕΑΣ (ΚΛ: 1:2000)
ΤΟΠΟΓΡΑΦΙΚΟΝ & ΡΥΜΟΤΟΜΙΚΟΝ ΔΙΑΓΡΑΜΜΑ
ΚΩΜΟΠΟΛΕΩΣ ΝΕΜΕΑΣ
ΚΛΙΜΑΞ 1:2000
ΟΤ 112
ΟΤ 111
ΟΤ 105
ΟΤ 106


2/Κ
Η=6.00Μ
2/Π
Η=8.50Μ
2/Π
Η=8.00Μ
ΟΤ
105
Κ.Χ
112
Ο.Γ
Οδός σχεδίου πόλεως πλάτους 12.00μ
πεζοδρόμιο

ΑΠΟΣΠΑΣΜΑ ΟΡΘΟΦΩΤΟΧΑΡΤΗ ΠΟΛΕΩΣ ΝΕΜΕΑΣ

ΘΕΣΗ ΟΙΚΟΠΕΔΟΥ

4186350.00

382300.000

Οδός Δερβενακίων πλάτους 12.00μ

1/Π
Η=4.00Μ

2/Κ
Η=7.00Μ

3/Π
Η=10.00Μ

Ο.Γ.

317.08

317.41

317.38

317.63

315.16

311.34

309.91

308.72

307.40

29.82

29.98

11.00

7.80

21.84

Κ5

Κ51

Κ52

Κ53

Ρ.Γ.

Γ.Δ.

Δεη

(1) ΚΛΗΡΟΝΟΜΩΝ
ΠΕΠΠΑ
ΙΚΟΔΟΜΗΣΙΜΟ

(2) ΙΔΙΟΚΤΗΣΙΑ ΕΛΕΝΗΣ ΧΗΡΑ
ΔΗΜΗΤΡΙΟΥ ΠΕΠΠΑ
ΑΡΤΙΟ ΚΑΙ ΟΙΚΟΔΟΜΗΣΙΜΟ

(3) ΠΡΟΤΕΙΝΟΜΕΝΟΣ ΧΩΡΟΣ ΠΛΑΤΕΙΑΣ
ΙΔΙΟΚΤΗΣΙΑ ΜΟΥΣΧΟΥΡΑ ΝΙΚΟΛΑΟΥ
ΕΜΒΑΔΟΝ (Κ5,Κ51,Κ52,Κ53,Κ6,Κ1) = 592.14m2
ΑΡΤΙΟ ΚΑΙ ΟΙΚΟΔΟΜΗΣΙΜΟ

(4) ...ΗΣΙΑ ΜΑΛΑΚΟΥ ΠΑΝΑΓΙΩΤΗ
3/Π
...ΑΡ. ΑΔΕΙΑΣ:790/86
...ΔΟΜΗΣΙΜΟ

ΟΡΟΙ ΔΟΜΗΣΗΣ

Το διάταγμα ρυμοτομίας εγκρίθηκε το 1926, τροποποιήθηκε με το Β.Δ. 22-5-1927 (ΦΕΚ 112, 8-6-1927) όπως και με σειρά διαταγμάτων (28Α/33, 34Α/33, 323Α/35, 281/40, 342/53, 43/57, 77Δ/62, 142Δ/62, 69Δ/67, 32Δ/69).

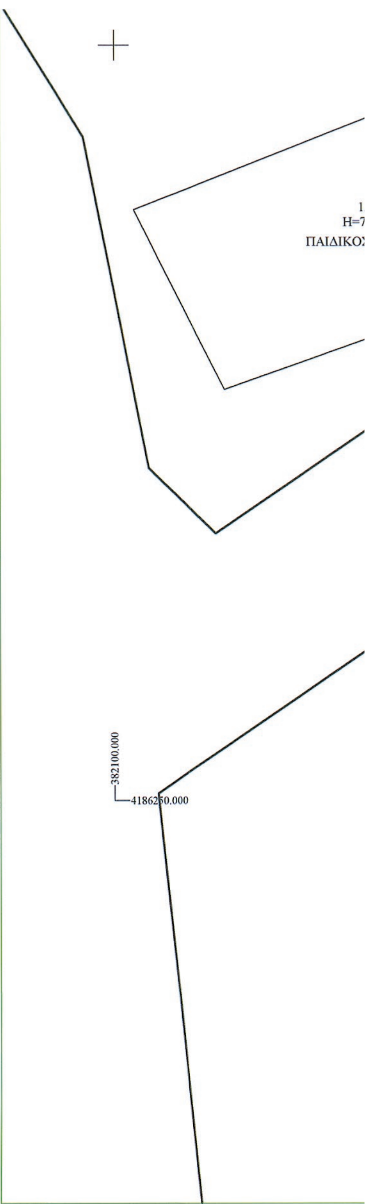
Οι όροι και περιορισμοί δόμησης που ισχύουν είναι:
Απόφαση Νομάρχη Κορινθίας 5763 / 1972

- Αρτιότητα 300 μ.
- Πρόσωπο 14 μ.

Κατά παρέκκλιση θεωρούνται άρτια και οικοδομήσιμα τα οικόπεδα που έχουν πρόσωπο 8 μ. και Ε 150 τμ. και προϋφίσταντο της 6/9/72 και εκείνα που έχουν πρόσωπο 4 μ. και Ε 30 τμ. και προϋφίσταντο της 1/9/69.
Η μέγιστη επιτρεπόμενη κάλυψη είναι 70%.
Ο Συντελεστής Δόμησης 0,8 και το ύψος κατά ΓΟΚ

ΥΠΕΥΘΥΝΗ ΔΗΛΩΣΗ ΜΗΧΑΝΙΚΟΥ
Ν.651/77 & Ν.1337/83

Ο κάτωθι υπογεγραμμένος Μηχανικός δηλώνω υπεύθυνα σύμφωνα με το Ν. 651 / 77, ότι τα παρόντα οικόπεδα με στοιχεία κορυφών :
Α) Κ1,Κ2,Κ3,Κ4,Κ5,Κ6,Κ7,Κ8,Κ9,Κ1 εμβαδού 3150.03 Μ2 ιδιοκτησίας Δήμου Νεμέας και
Β) Κ5,Κ51, Κ52,Κ53,Κ6,Κ5 εμβαδού 592.14Μ2 ιδιοκτησίας Ν. Μούσχουρα, βρίσκονται στο Ο.Τ. 112



ΣΤΟΙΧΕΙΑ ΟΙΚΟΠΕΔΟΥ ΙΔΙΟΚΤΗΣΙΑΣ ΔΗΜΟΥ ΝΕΜΕΑΣ

ΣΥΝΤΕΤΑΓΜΕΝΕΣ ΚΟΡΥΦΩΝ ΟΙΚΟΠΕΔΟΥ ΣΕ Ε.Γ.Σ.Α.87		
Κ1	382191.62	4186261.64
Κ2	382169.61	4186296.82
Κ3	382199.25	4186316.99
Κ4	382222.35	4186332.71
Κ5	382235.65	4186312.93
Κ6	382248.84	4186295.52
Κ7	382254.09	4186287.89
Κ8	382238.07	4186280.55
Κ9	382215.30	4186271.15

ΜΗΚΗ ΠΛΕΥΡΩΝ ΟΙΚΟΠΕΔΟΥ	
Κ1-Κ2	41.50
Κ2-Κ3	35.86
Κ3-Κ4	27.94
Κ4-Κ5	23.84
Κ5-Κ6	21.84
Κ6-Κ7	9.25
Κ7-Κ8	17.62
Κ8-Κ9	24.64
Κ9-Κ1	25.51

ΣΤΟΙΧΕΙΑ ΟΙΚΟΠΕΔΟΥ ΙΔΙΟΚΤΗΣΙΑΣ ΝΙΚΟΛΑΟΥ ΜΟΥΣΧΟΥΡΑ

ΣΥΝΤΕΤΑΓΜΕΝΕΣ ΚΟΡΥΦΩΝ ΟΙΚΟΠΕΔΟΥ ΣΕ Ε.Γ.Σ.Α.87		
Κ5	382235.65	4186312.93
Κ51	382262.81	4186325.26
Κ52	382269.44	4186316.49
Κ53	382274.69	4186310.72
Κ6	382248.84	4186295.52

ΜΗΚΗ ΠΛΕΥΡΩΝ ΟΙΚΟΠΕΔΟΥ	
Κ5-Κ51	29.82
Κ51-Κ52	11.00
Κ52-Κ53	7.80
Κ53-Κ6	29.98
Κ6-Κ5	21.84

Α/Α	ΕΠΩΝΥΜΟ-ΟΝΟΜΑ	ΠΟΣΟΣΤΟ ΣΥΝΙΔΙΟΚΤΗΣΙΑΣ (%)	ΕΜΒΑΔΟ (Τ.Μ)	ΧΡΗΣΗ ΓΗΣ	ΧΡΗΣΗ	ΕΙΔΟΣ	ΥΨΟΣ
1	ΚΛΗΡΟΝΟΜΟΙ ΠΑΝΑΓΙΩΤΗ ΠΕΠΠΑ	ΔΕΝ ΕΧΕΙ ΑΝΟΙΧΘΕΙ Η ΔΙΑΘΗΚΗ	385,91	ΟΙΚΟΠΕΔΟ ΑΡΤΙΟ ΚΑΙ ΟΙΚΟΔΟΜΗΣΙΜΟ	ΚΑΤΟΙΚΙΑ	2/Κ	7
2	ΕΛΕΝΗ ΧΗΡΑ ΔΗΜΗΤΡΙΟΥ ΠΕΠΠΑ	100%	369,07	ΟΙΚΟΠΕΔΟ ΑΡΤΙΟ ΚΑΙ ΟΙΚΟΔΟΜΗΣΙΜΟ	ΚΑΤΟΙΚΙΑ	3/Π	10
3	ΜΟΥΣΧΟΥΡΑΣ ΝΙΚΟΛΑΟΣ	100%	592,14	ΟΙΚΟΠΕΔΟ ΑΡΤΙΟ ΚΑΙ ΟΙΚΟΔΟΜΗΣΙΜΟ			
4	ΜΑΛΑΚΟΣ ΠΑΝΑΓΙΩΤΗΣ	100%	309,86	ΟΙΚΟΠΕΔΟ ΑΡΤΙΟ ΚΑΙ ΟΙΚΟΔΟΜΗΣΙΜΟ	ΚΑΤΟΙΚΙΑ	3/Π	10
5	ΜΠΑΙΡΑΚΤΑΡΗΣ ΑΝΔΡΕΑΣ	100%	2578,98	ΟΙΚΟΠΕΔΟ ΑΡΤΙΟ ΚΑΙ ΟΙΚΟΔΟΜΗΣΙΜΟ	ΚΑΤΟΙΚΙΑ	1/k	4
6	ΚΑΛΑΤΖΗΣ ΕΥΑΓΓΕΛΟΣ	100%	686,84	ΟΙΚΟΠΕΔΟ ΑΡΤΙΟ ΚΑΙ ΟΙΚΟΔΟΜΗΣΙΜΟ	ΚΑΤΟΙΚΙΑ	2/Π	8

ΔΗΛΩΣΗ ΥΛΟΠΟΙΗΣΗΣ ΟΡΙΩΝ

Ο κάτωθι υπογεγραμμένος Δήμαρχος Νεμέας δηλώνω ότι τα όρια του οικοπέδου που παρουσιάζονται στο παρόν διάγραμμα έχουν υποδειχθεί από εμένα τον ίδιο και είναι ορθά.

Ο Δηλών

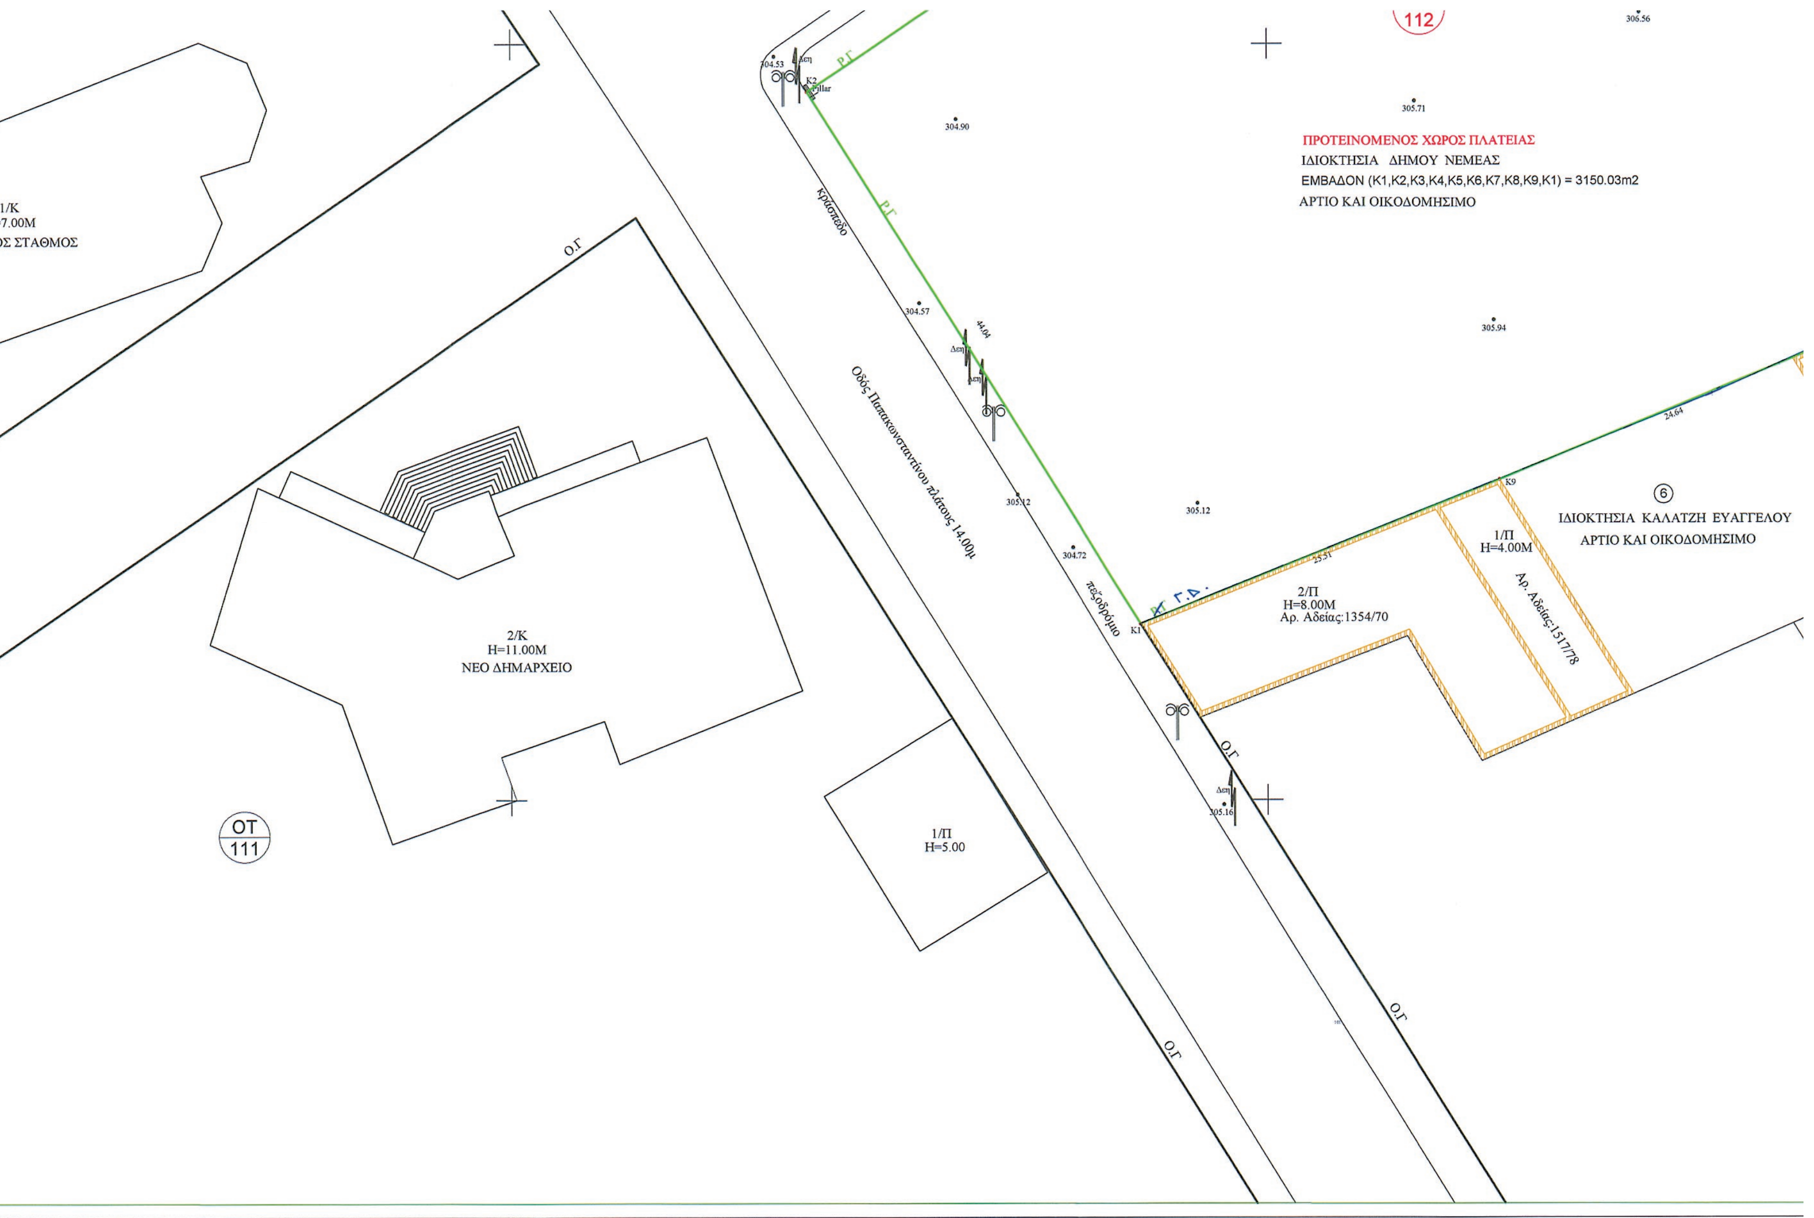
ΕΛΛΗΝΙΚΗ ΔΗΜΟΚΡΑΤΙΑ ΔΗΜΟΣ ΝΕΜΕΑΣ

ΔΗΛΩΣΗ ΡΕΜΑΤΩΝ - ΡΕΜΑΤΩΝ

Το οικόπεδο που εικονίζεται στο παρόν τοπογραφικό διάγραμμα δεν γειτνιάζει με ρέμα και δεν διέρχονται απο αυτό πυλώνες υψηλής τάσης

ΠΑΡΑΤΗΡΗΣΕΙΣ

Η αποτύπωση έγινε σε ΕΓΣΑ '87


112
ΠΡΟΤΕΙΝΟΜΕΝΟΣ ΧΩΡΟΣ ΠΛΑΤΕΙΑΣ
ΙΔΙΟΚΤΗΣΙΑ ΔΗΜΟΥ ΝΕΜΕΑΣ
ΕΜΒΑΔΟΝ (Κ1,Κ2,Κ3,Κ4,Κ5,Κ6,Κ7,Κ8,Κ9,Κ1) = 3150.03m2
ΑΡΤΙΟ ΚΑΙ ΟΙΚΟΔΟΜΗΣΙΜΟ
6
ΙΔΙΟΚΤΗΣΙΑ ΚΑΛΑΤΖΗ ΕΥΑΓΓΕΛΟΥ
ΑΡΤΙΟ ΚΑΙ ΟΙΚΟΔΟΜΗΣΙΜΟ
1/Π
Η=4.00Μ
Αρ. Αδείας:1517/78
2/Π
Η=8.00Μ
Αρ. Αδείας:1354/70
Ο.Γ
Ρ.Γ
Κράσπεδο
πεζοδρόμιο
Οδός Παπακωνσταντίνου πλάτους 14.00μ
1/Π
Η=5.00
2/Κ
Η=11.00Μ
ΝΕΟ ΔΗΜΑΡΧΕΙΟ
ΟΤ 111
1/Κ
=7.00Μ
ΟΣ ΣΤΑΘΜΟΣ

Β) Κ5,Κ51, Κ52,Κ53,Κ6,Κ5 εμβαδού 592.14Μ2 ιδιοκτησίας Ν. Μούσχουρα, βρίσκονται στο Ο.Τ. 112 και είναι άρτια και οικοδομήσιμα σύμφωνα με τις κείμενες πολεοδομικές διατάξεις.

Τα παρόντα οικόπεδα δεν υπάγονται στις διατάξεις του Ν.1337 / 1983 και δεν οφείλουν εισφορά σε γη και σε χρήμα.

Ο συντάξας Μηχανικός

ΜΥΤΤΑ Β. ΙΩΑΝΝΑ
ΤΟΠΟΓΡΑΦΟΣ ΜΗΧ/ΚΟΣ Ε.Μ.Π. Msc

Το παρόν εγκρίθηκε με την απόφαση .../2011 του Δ.Σ Νεμέας και συνοδεύει ... 11-10-2011 έγγραφο.
Νεμέα ... 11-10-2011
Ο ΔΗΜΑΡΧΟΣ

ΕΥΑΓΓΕΛΟΣ ΑΝΔΡΙΑΝΑΚΟΣ

ΙΔΙΟΚΤΗΣΙΑ ΜΑ...
3/Π
Η=10.00Μ ΑΡ. ΑΔΕΙΑΣ...
ΑΡΤΙΟ ΚΑΙ ΟΙΚΟΔΟΜΗΣΙΜΟ

308.96
307.51
Κ6
9.26
Γ.Δ
Κ7
17.62
Κ8

5
ΙΔΙΟΚΤΗΣΙΑ ΜΠΑΙΡΑΚΤΑΡΗ ΑΝΔΡΕΑ
ΑΡΤΙΟ ΚΑΙ ΟΙΚΟΔΟΜΗΣΙΜΟ

1/Κ
Η=2.00Μ

1/Κ
Η=4.00Μ

4186250.000
382300.000

ΕΛΛΗΝΙΚΗ ΔΗΜΟΚΡΑΤΙΑ
ΠΕΡΙΦΕΡΕΙΑ ΠΕΛΛΟΠΟΝΗΣΟΥ
ΔΗΜΟΣ ΝΕΜΕΑΣ
ΤΜΗΜΑ ΤΕΧΝΙΚΩΝ ΕΡΓΩΝ ΚΑΙ ΥΠΗΡΕΣΙΩΝ

Συνοδεύει την υπ' αρ. 37088/8-10-2013 εισήγηση

ΤΡΙΠΟΛΗ 8-10-2013
Η ΠΡΟΪΣΤΑΜΕΝΗ ΤΜΗΜΑΤΟΣ ΧΩΡΙΚΟΥ ΣΧΕΔΙΑΣΜΟΥ ΠΕΡΙΦΕΡΕΙΑΣ ΠΕΛΟΠΟΝΝΗΣΟΥ

ΜΕΛΕΤΗ :	ΤΡΟΠΟΠΟΙΗΣΗ ΡΥΜΟΤΟΜΙΚΟΥ ΣΧΕΔΙΟΥ ΣΤΟ Ο.Τ. 112, ΓΙΑ ΧΑΡΑΚΤΗΡΙΣΜΟ ΟΙΚΟΠΕΔΟΥ ΣΕ ΚΟΙΝΟΧΡΗΣΤΟ ΑΝΟΙΚΤΟ ΥΠΑΙΘΡΙΟ ΧΩΡΟ (ΠΛΑΤΕΙΑ) ΔΗΜΟΥ ΝΕΜΕΑΣ.
ΘΕΜΑ :	ΤΟΠΟΓΡΑΦΙΚΟ ΔΙΑΓΡΑΜΜΑ
ΜΕΛΕΤΗΤΗΣ:	ΤΜΗΜΑ ΤΕΧΝΙΚΩΝ ΕΡΓΩΝ ΚΑΙ ΥΠΗΡΕΣΙΩΝ ΔΗΜΟΣ ΝΕΜΕΑΣ
ΚΛΙΜΑΚΑ:	1:200

	ΗΜΕΡΟΜΗΝΙΑ:	ΥΠΟΓΡΑΦΗ:
Η ΣΥΝΤΑΞΑΣΑ ΤΜΗΜΑ ΤΕΧΝΙΚΩΝ ΕΡΓΩΝ & ΥΠΗΡΕΣΙΩΝ	01-09-11	ΜΥΤΤΑ ΙΩΑΝΝΑ ΤΟΠΟΓΡΑΦΟΣ ΜΗΧ/ΚΟΣ
ΘΕΩΡΗΘΗΚΕ : Ο ΠΡΟΪΣΤΑΜΕΝΟΣ	1-9-11	ΚΟΥΣΤΑΣ ΣΤΑΥΡΟΣ ΠΟΛΙΤΙΚΟΣ ΜΗΧ/ΚΟΣ

ΣΥ.ΠΟ.Θ.Α. Π.Ε. (ΚΟΡΙΝΘΙΑΣ)
Αρ. Πρωτ. 1/14
Συνεδρίαση τη 13/03/2014
Πρακτικό 4
Η Πρόεδρος

ΚΟΥΦΑΣ ΝΙΚΟΛΑΟΣ
ΠΟΛΙΤΙΚΟΣ ΜΗΧΑΝΙΚΟΣ

ΣΥΝΟΔΕΥΕΙ ΤΗΝ ΥΠ' ΑΡΙΘΜ. 30940/...-7-2014 ΑΠΟΦΑΣΗ ΠΕΡΙΦΕΡΕΙΑΡΧΗ ΠΕΛΟΠΟΝΝΗΣΟΥ

Τρίπολη: 8-7-2014

ΤΡΙΠΟΛΗ ...-7-2014
Η ΠΡΟΪΣΤΑΜΕΝΗ ΤΜΗΜΑΤΟΣ ΧΩΡΙΚΟΥ ΣΧΕΔΙΑΣΜΟΥ ΠΕΡΙΦΕΡΕΙΑΣ ΠΕΛΟΠΟΝΝΗΣΟΥ

Ο ΠΕΡΙΦΕΡΕΙΑΡΧΗΣ ΠΕΛΟΠΟΝΝΗΣΟΥ
ΠΕΤΡΟΣ ΤΑΤΟΥΛΗΣ

Τρίπολη 4-7-2014
ΚΑΤΣΙΜΠΡΑ ΠΑΝΑΓΟΥΛΑ
ΤΟΠΟΓΡΑΦΟΣ ΜΗΧΑΝΙΚΟΣ Τ.Ε. με Ε'Β

ΣΟΥΛΤΑΝΑ ΡΗΓΟΥΛΑ
ΑΓΡ. ΤΟΠ. ΜΗΧ/ΚΟΣ Γ'Β

